


企画ギャラリー簡易平面図

*企画G全室(1005m²)

* (可動壁を表す) _____

* (数値はおよその値であり、数cmの増減はある)

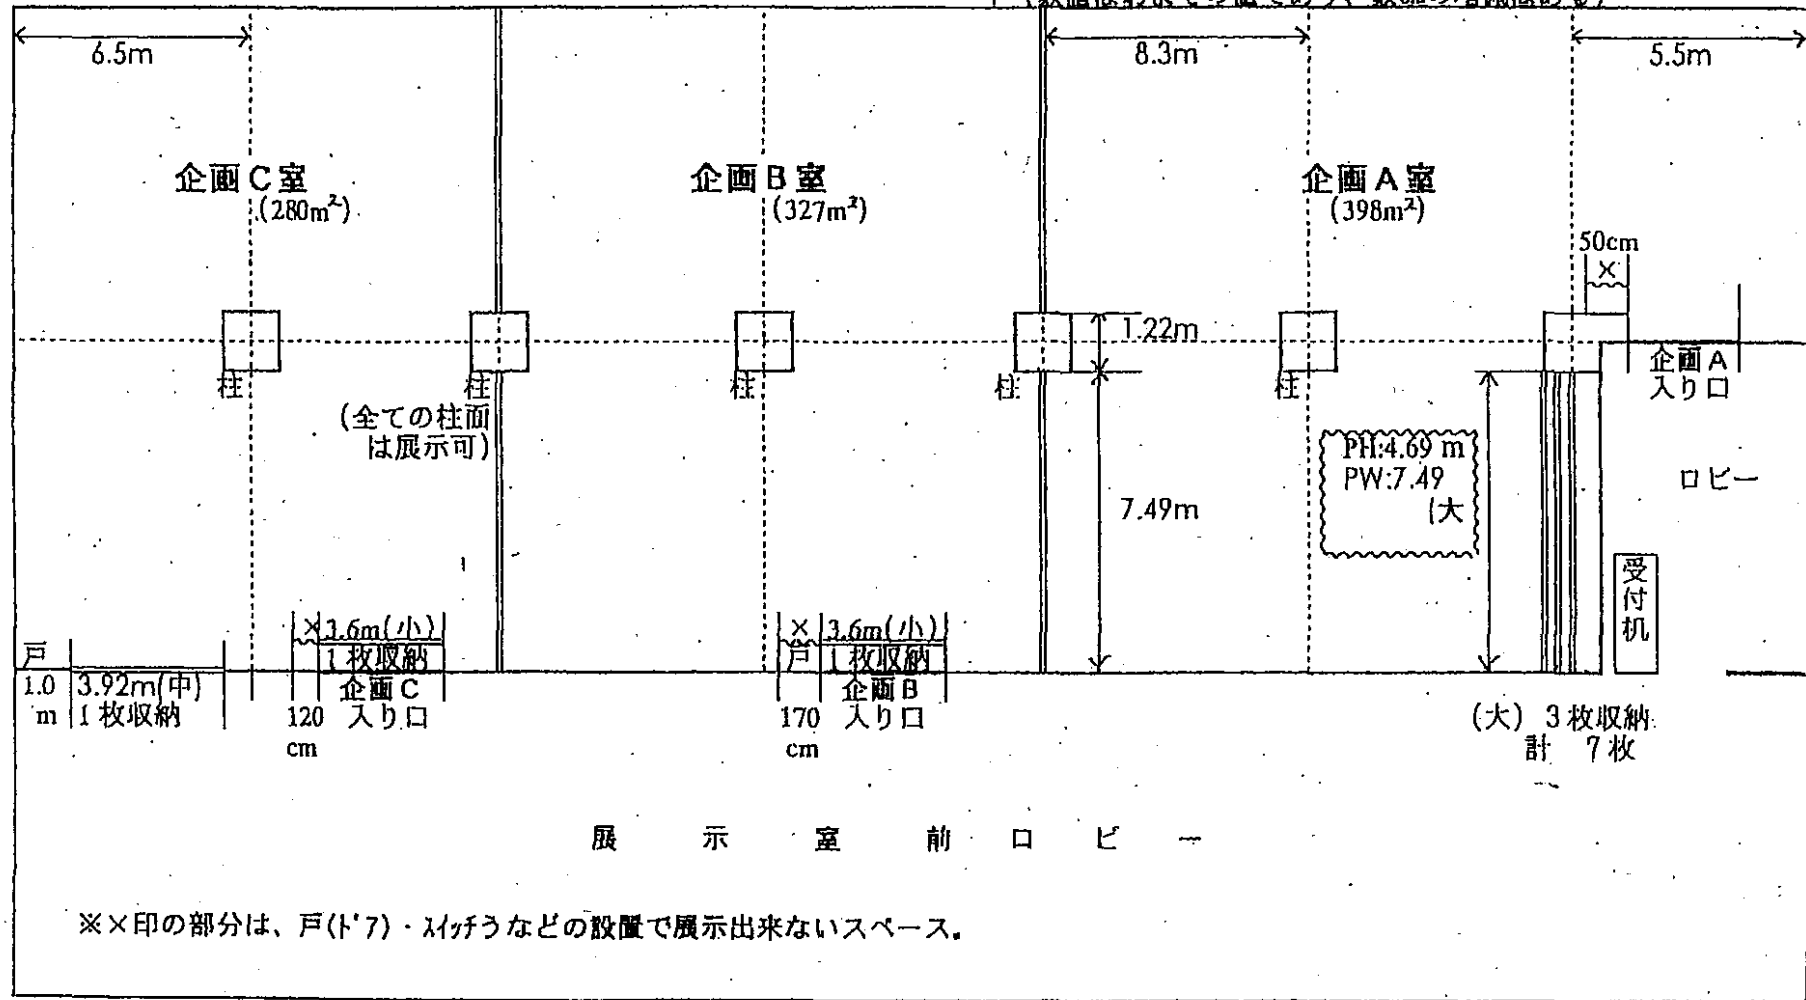

※×印の部分は、戸(ト)・ミッチウなどの設置で展示出来ないスペース。

福岡アジア美術館施設見取り図

<交流ギャラリー>

