

【 交流ギャラリー 1/100図面 】


● 交流ギャラリー面積 326㎡

8.2m

8.3m


6.7m

1.5m

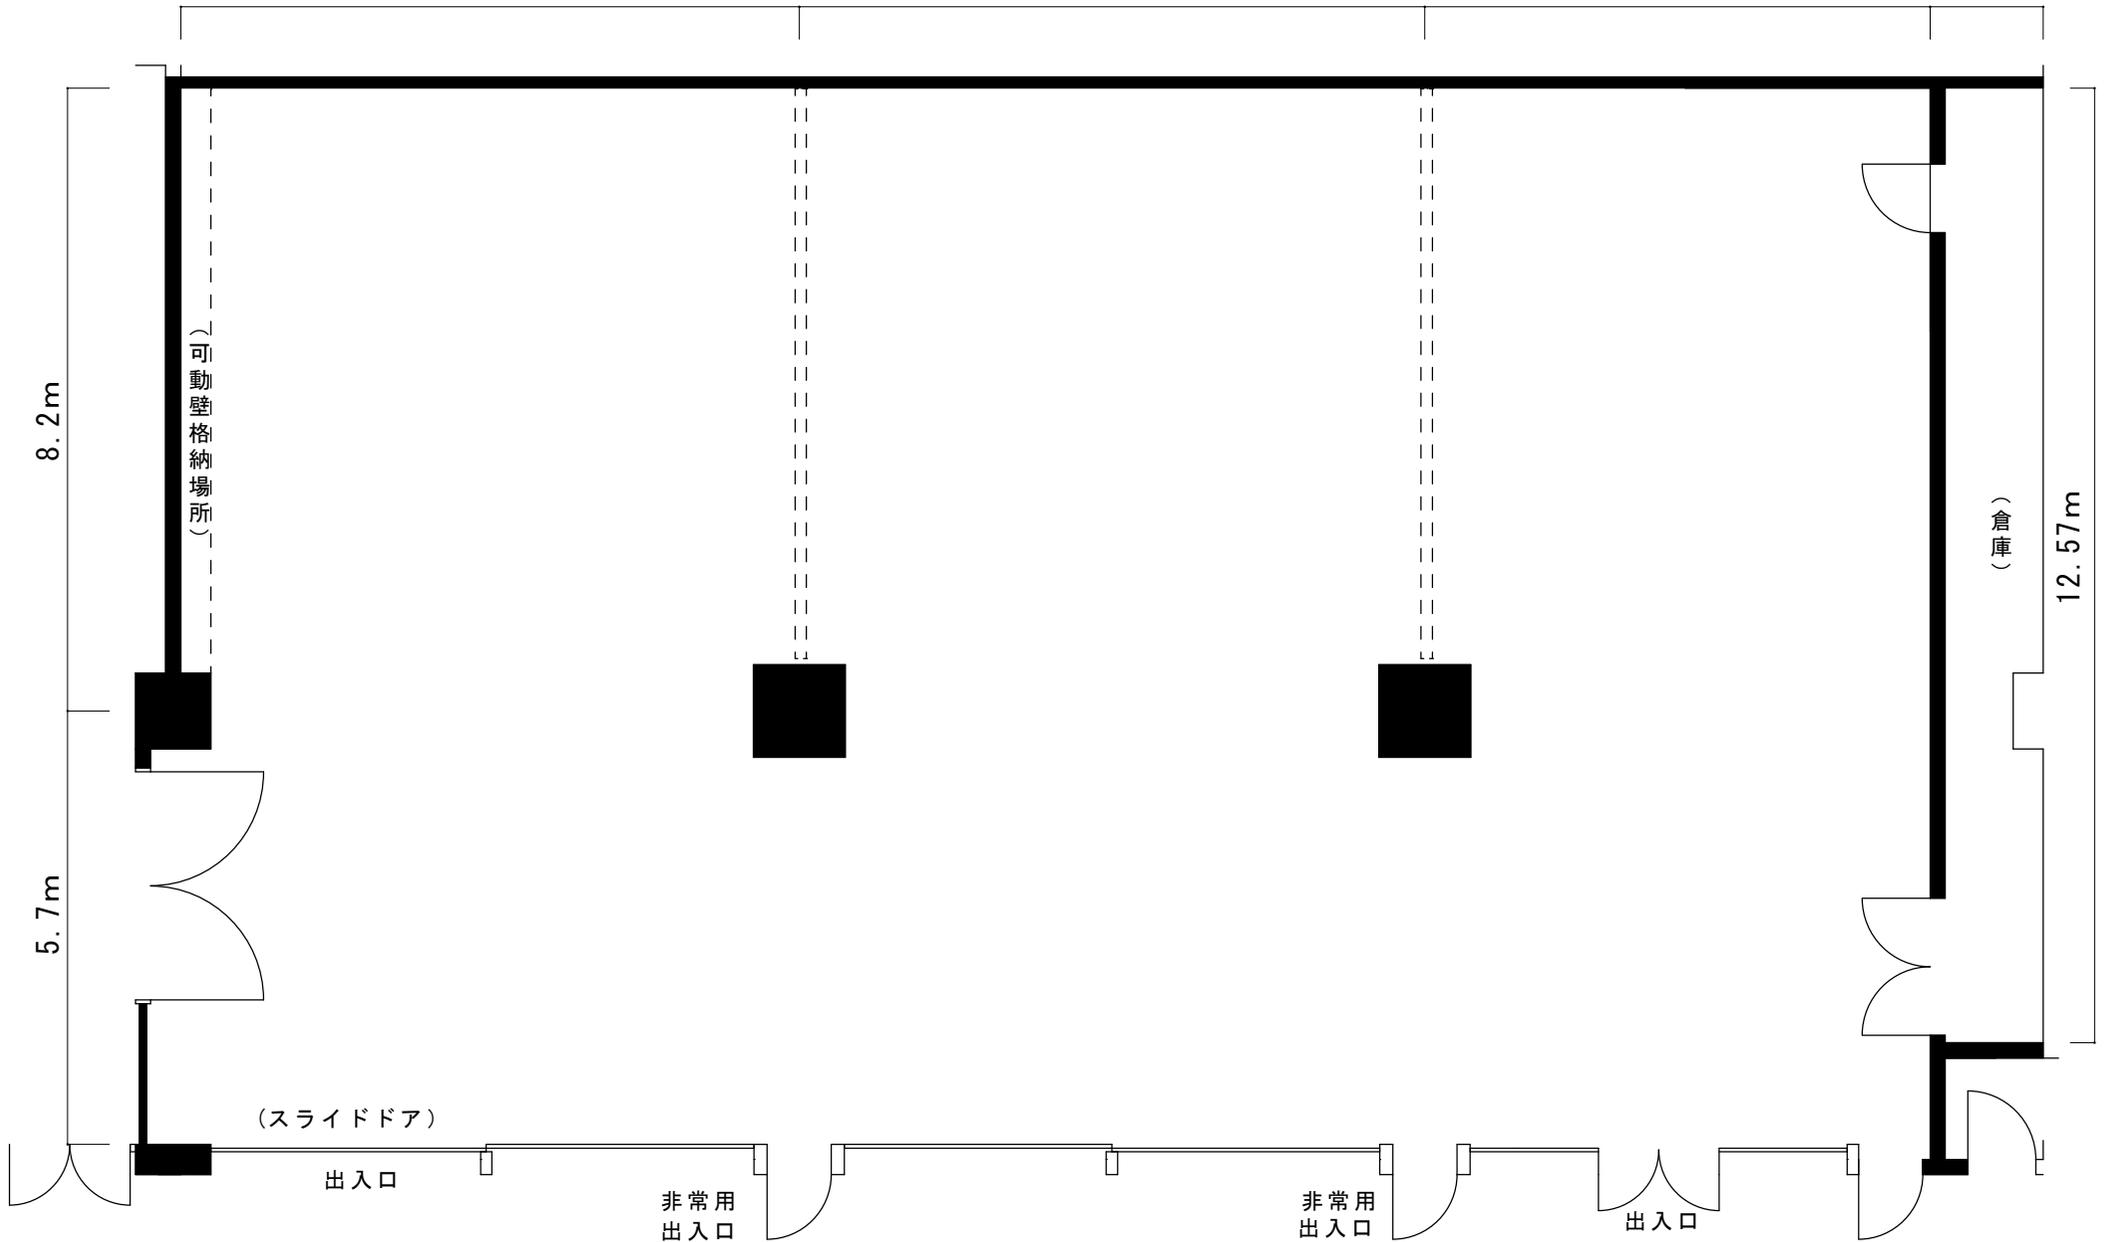

● ----- 可動壁を表す 可動壁サイズ 幅7.5m 高さ3.3m 厚さ0.15m

【企画ギャラリー 1/200図面】

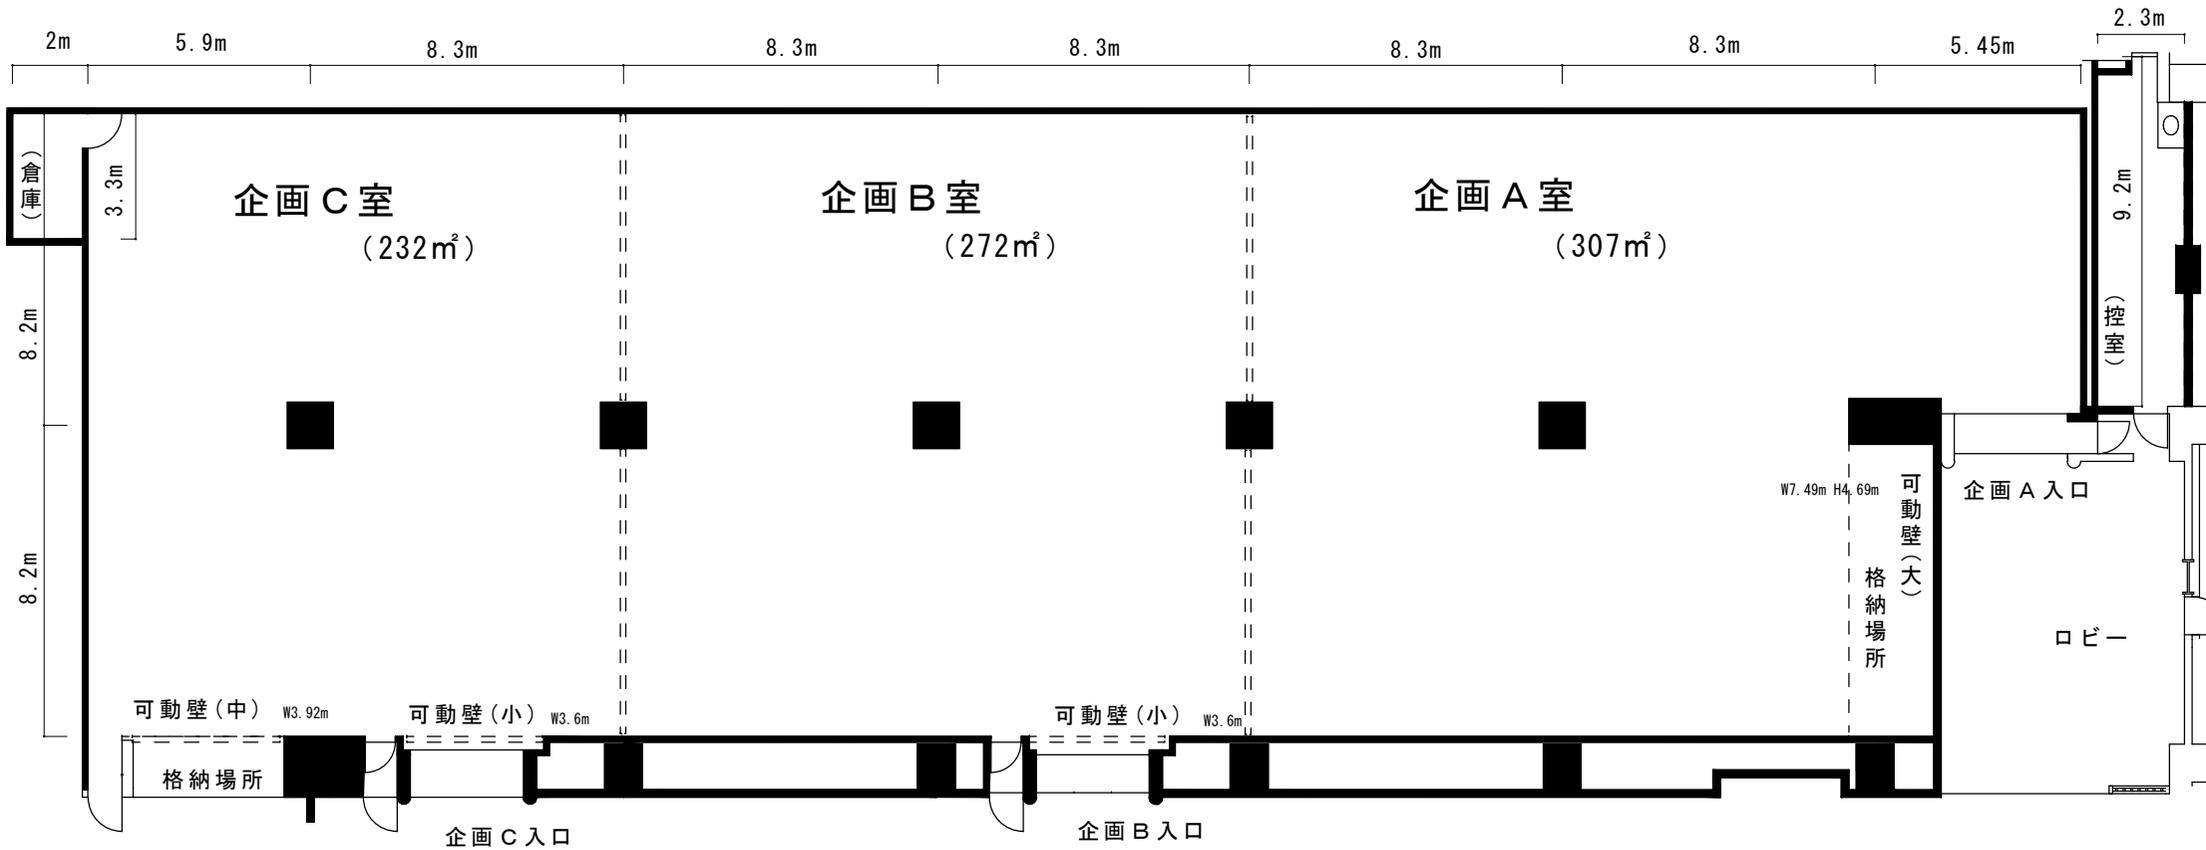

- 企画ギャラリーABC全室合計 811m²
- ===== 可動壁を表す 大7枚 中1枚 小2枚