


# 【企画ギャラリー 1/200図面】

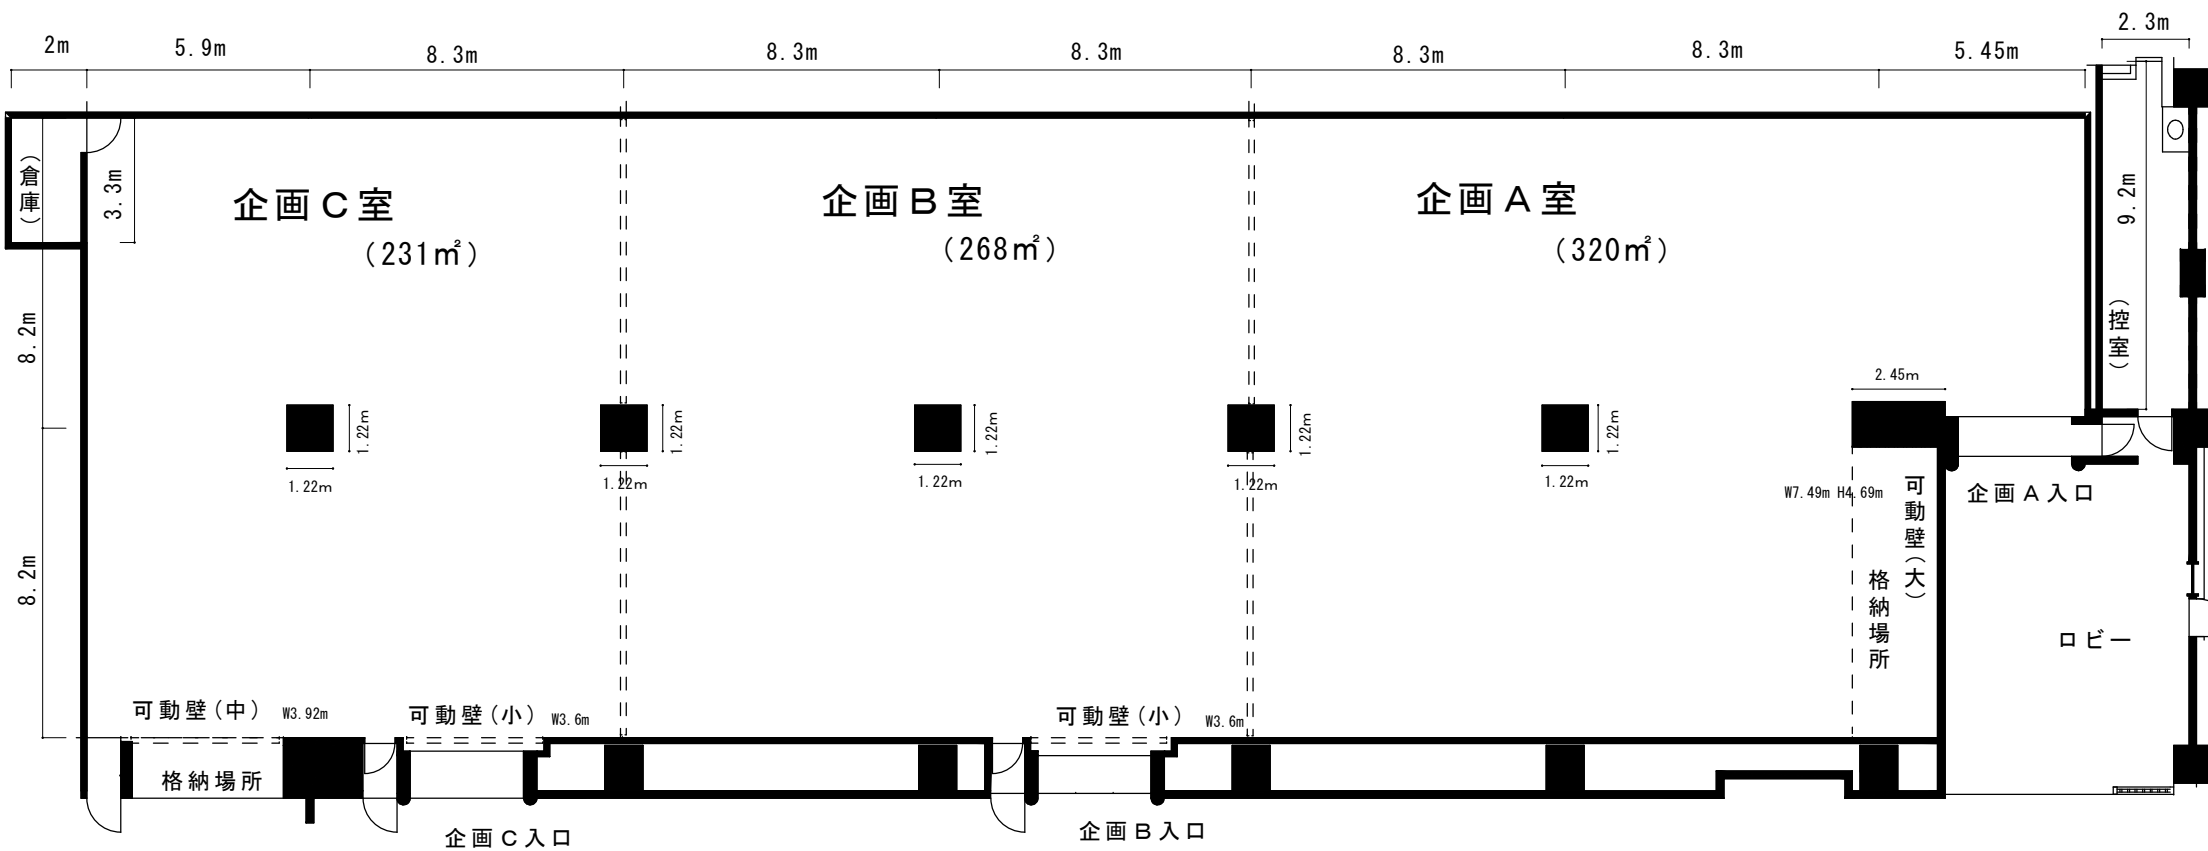

- 企画ギャラリー 床面積 1005m<sup>2</sup> 有効展示面積 830m<sup>2</sup>
- - - - - - 可動壁を表す 大7枚 中1枚 小2枚

【 交流ギャラリー 1/100図面 】


●床面積 370㎡ 有効展示面積 326㎡

8.2m

8.3m

6.7m

1.5m

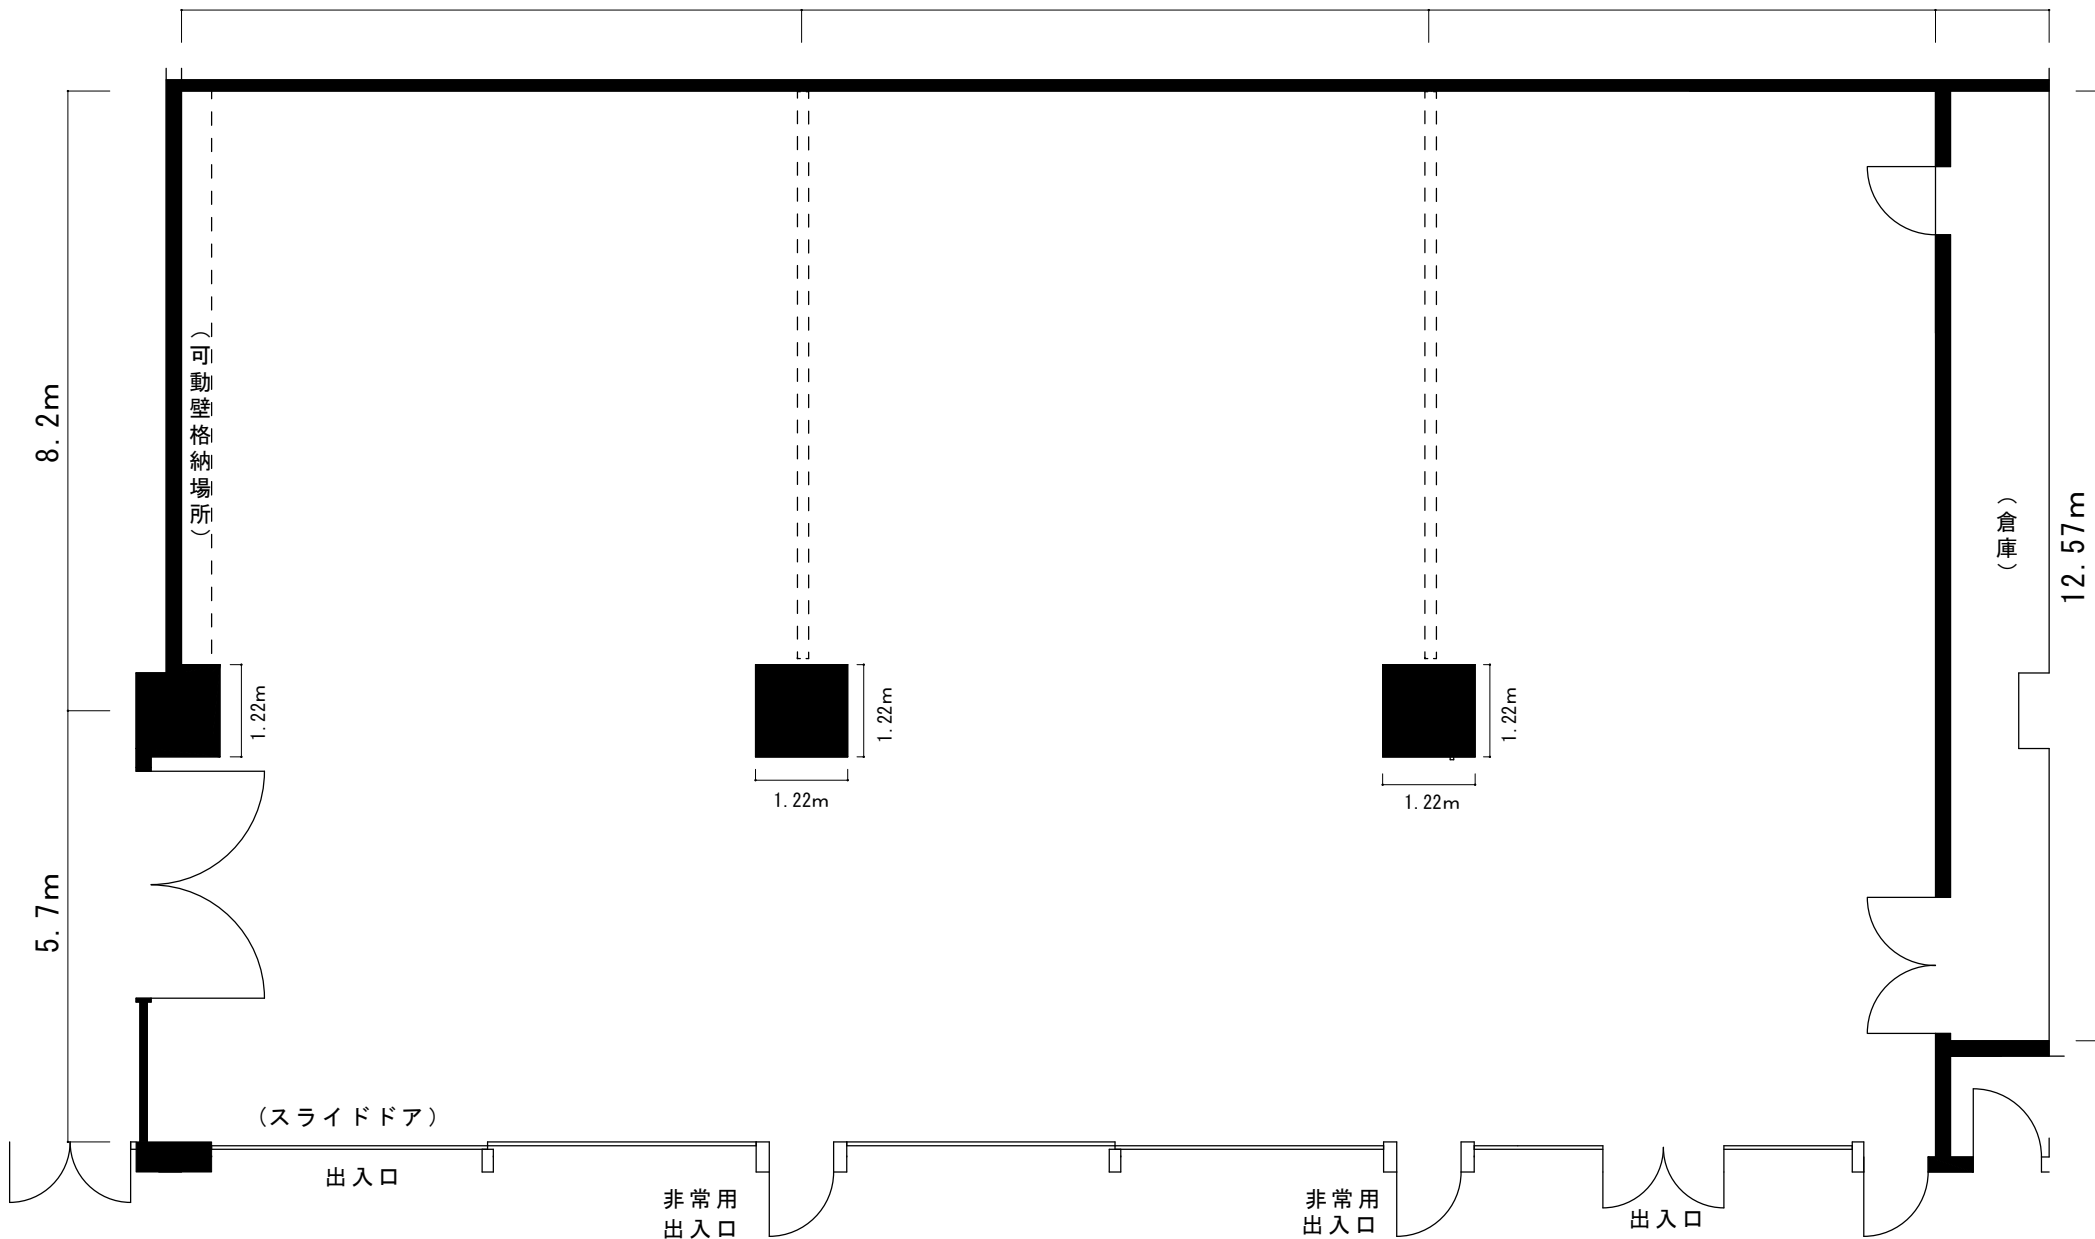

● ----- 可動壁を表す 可動壁サイズ 幅7.5m 高さ3.3m 厚さ0.15m