

# 【 交流ギャラリー 1/100図面 】


●床面積 370㎡ 有効展示面積 326㎡

8.2m

8.3m

6.7m

1.5m

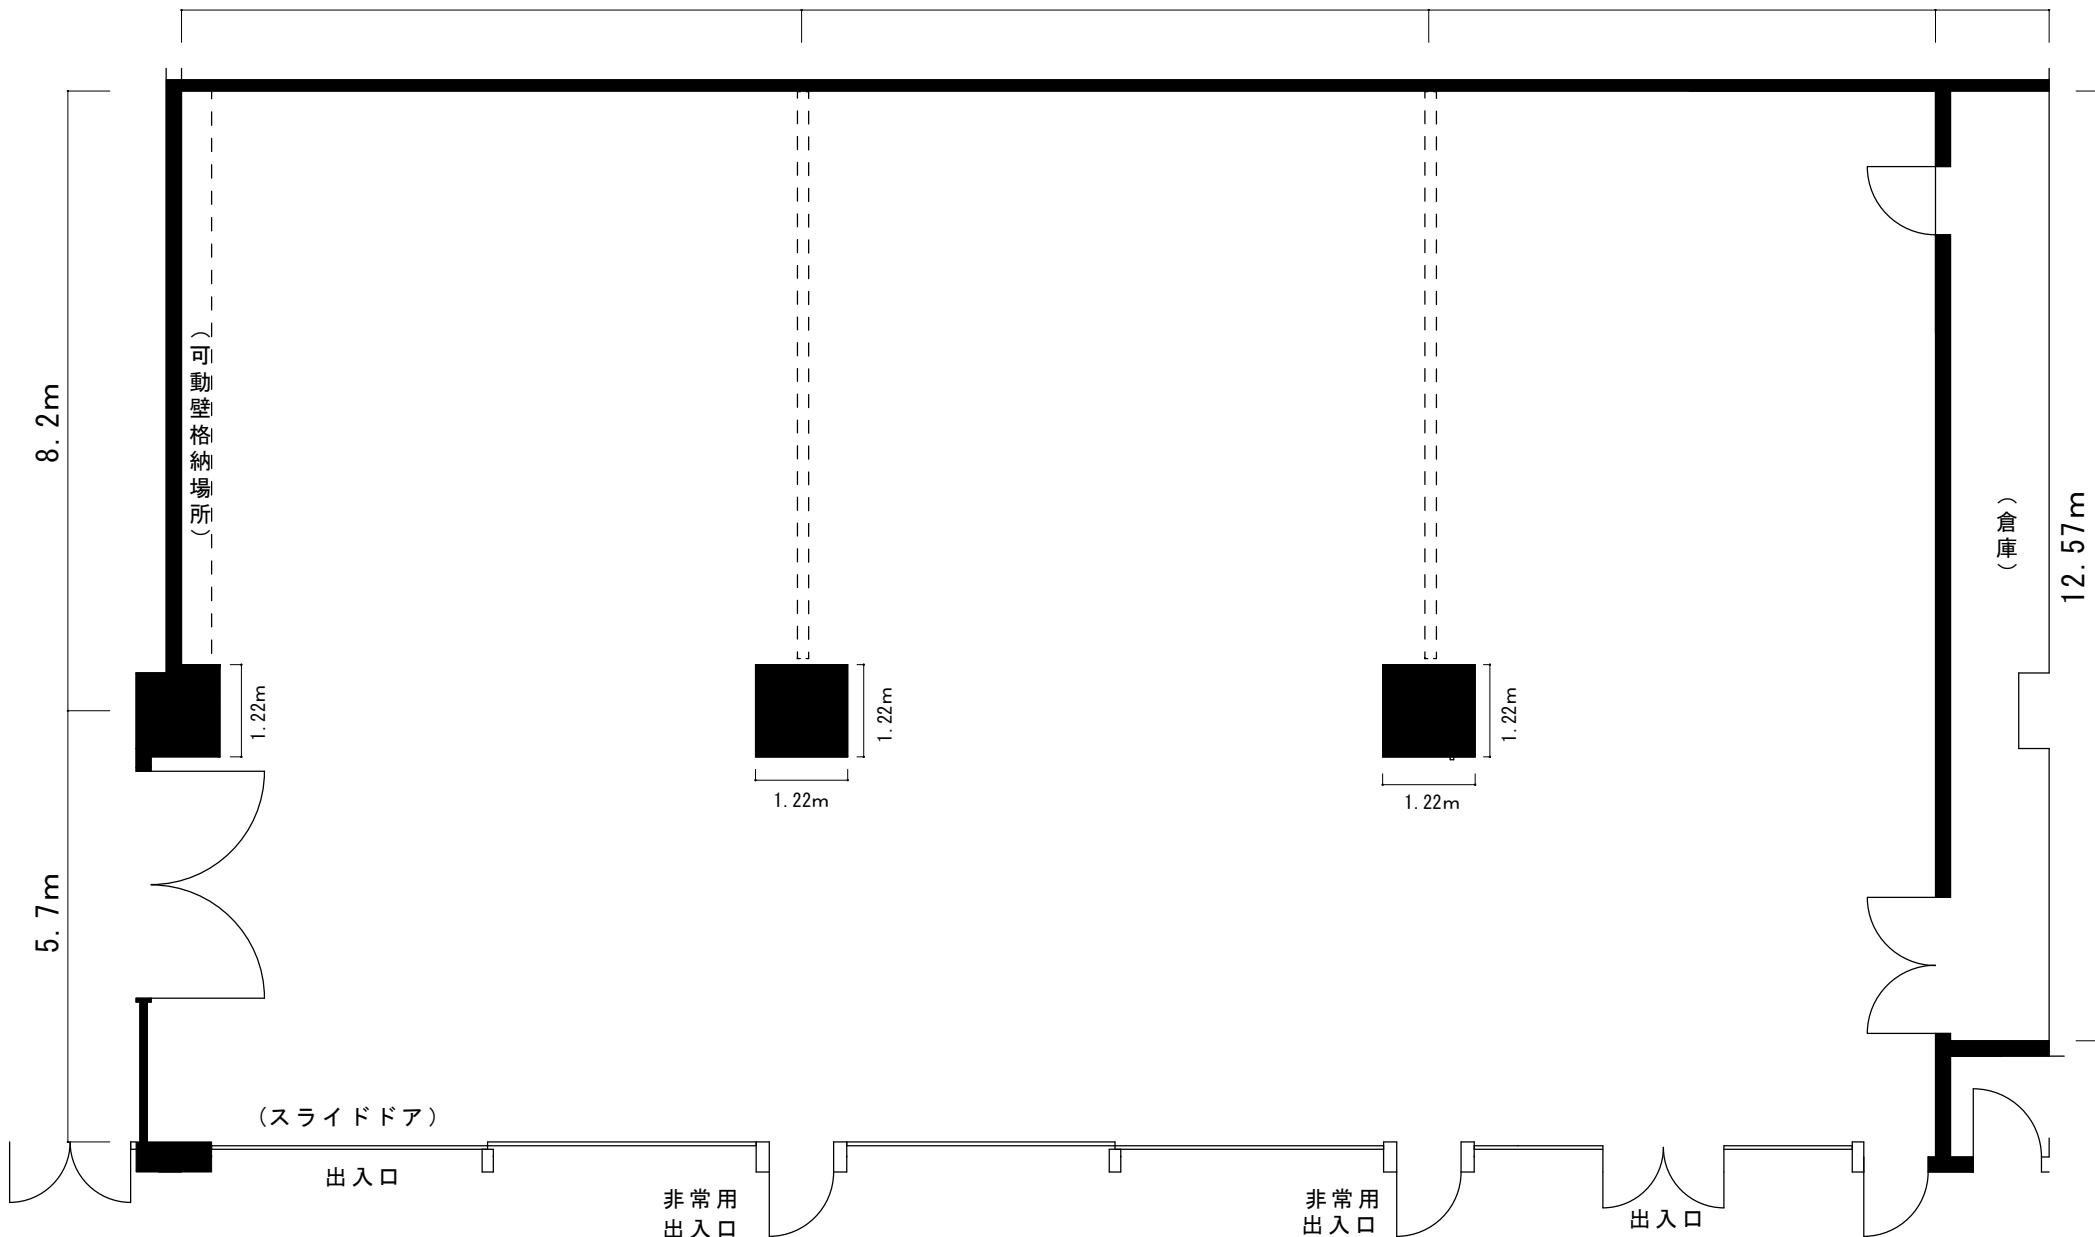

● ----- 可動壁を表す 可動壁サイズ 幅7.5m 高さ3.3m 厚さ0.15m